

UWAGA:


- wszystkie elementy zewnętrzne projektuje się z elementów stalowych ocynkowanych i lakierowanych na kolor zielony RAL 6005
- spawy elementów stalowych należy wyszlifować
- wszystkie wymiary należy sprawdzić na budowie
- wszelkie roboty budowlane winny być prowadzone zgodnie ze sztuką budowlaną

FURTKA F1
BRAMA JEDNOSKRZYDŁOWA 120 x 210 cm
np: typu PIANO firmy POMEX


SKRZYDŁO - skrzydło bramy wykonane z zimnociętego profilu zamkniętego.
Wypełnienie składa się z paneli ogrodzeniowych zgrzewanych punktowo.
Brama wyposażona w zestaw zawiasowo - zamkowy.

BRAMA B 1
BRAMA DWUSKRZYDŁOWA 250 x 210 cm
np: typu PIANO firmy POMEX

SKRZYDŁO - skrzydło bramy wykonane z zimnociętego profilu zamkniętego.
Wypełnienie składa się z paneli ogrodzeniowych zgrzewanych punktowo.
Brama wyposażona w zestaw zawiasowo - zamkowy.

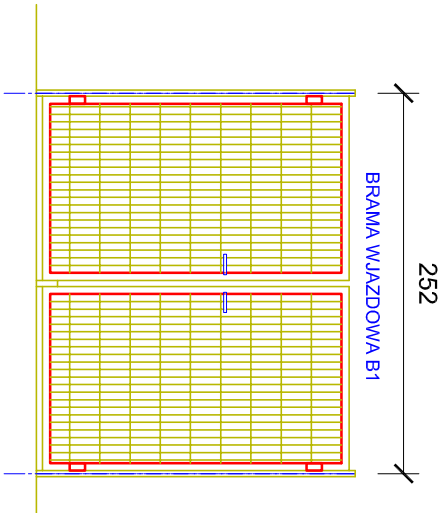

OGRODZENIE Z PIKOCCHWYTEM OP1

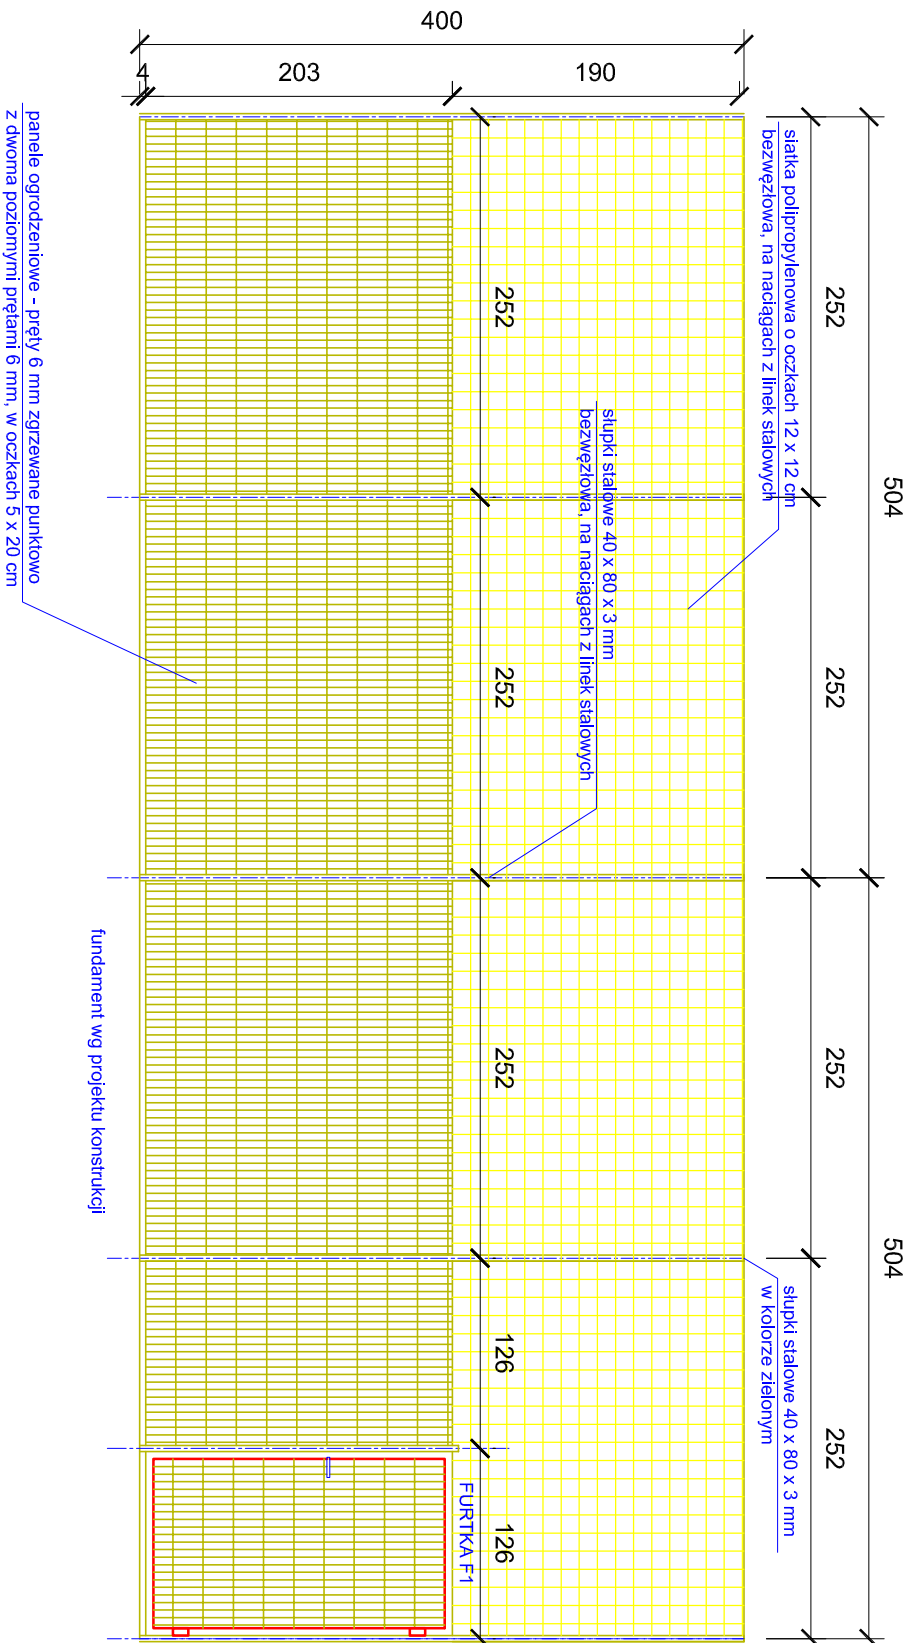

Przedmiot rysunku WIDOK PRZESŁA OGRODZENIA		Inwestor SZKOŁA PODSTAWOWA W JANÓWCE JANÓWKA 16-300 Augustów	
Nazwa obiektu BOISKO WIELOFUNKCYJNE JANÓWKA gm AUGUSTÓW		Branża ARCHITEKTURA	
Autor projektu Stanisław Reszkiewicz	Współpraca		Skala 1 : 50
nr uprawnień proj.		Data LISTOPAD 2009	NR RYS. 3